



44.823 inwoners
19.194 ha
230 per km²

20 km

15 km

Gebiedsontwikkeling

70 % agrarisch
20 % bos,
natuur,
water
10 % bebouwd,
verkeer
recreatie



Nieuwe regie het Rijk op de ruimtelijke ordening

Ons toekomstbestendig landelijk gebied

Een gezamenlijke gebiedsgerichte aanpak voor een gezonde leefomgeving



Het nationaal programma landelijk gebied (NPLG) is op 13 september 2024 stopgezet door de huidige regering



Europese richtlijnen

Natuur



Vogel- en habitatrichtlijn (VHR)

Water



Kaderrichtlijn Water (KRW)

Klimaat



Internationale klimaatdoelen voor landbouw en landgebruik



Uitgangspunten aangereikt op 29 november 2024 aan de tweede kamer.

- Nieuw toekomstperspectief voor de landbouw;
- Boer aan het roer. Dus de agrarische sector is leidend in het landelijk gebied;
- De overige opgaven zijn:
 - Vogel- en habitatrictlijn (VHR)
 - Natuurherstelverordening (NHV)
 - Kader richtlijn water (KRW)
 - (Europese) Klimaatverplichtingen



Omgevingsvisie Horst aan de Maas

Omgevingsvisie is vastgesteld op 25-12-2025

OMGEVINGSVISIE HORST AAN DE MAAS



Gezonde en veilige
leefomgeving

Woningen en voorzieningen
naar behoefte



Duurzame en waardevolle
economie

Toekomstbestendige
agrarische sector



Sterk toeristisch-recreatief
profiel

Identiteit door herkenbare
landschappen en erfgoed



Groen en duurzaam
Horst aan de Maas



Mobiliteit op orde





Programma's onder omgevingsvisie

Vastgesteld:

- Erfgoed
- Wonen


Nog in ontwikkeling

- Energie
- Duurzaamheid
- Landelijk gebied
- Groen-Blauw
- Mobiliteit
- VTE





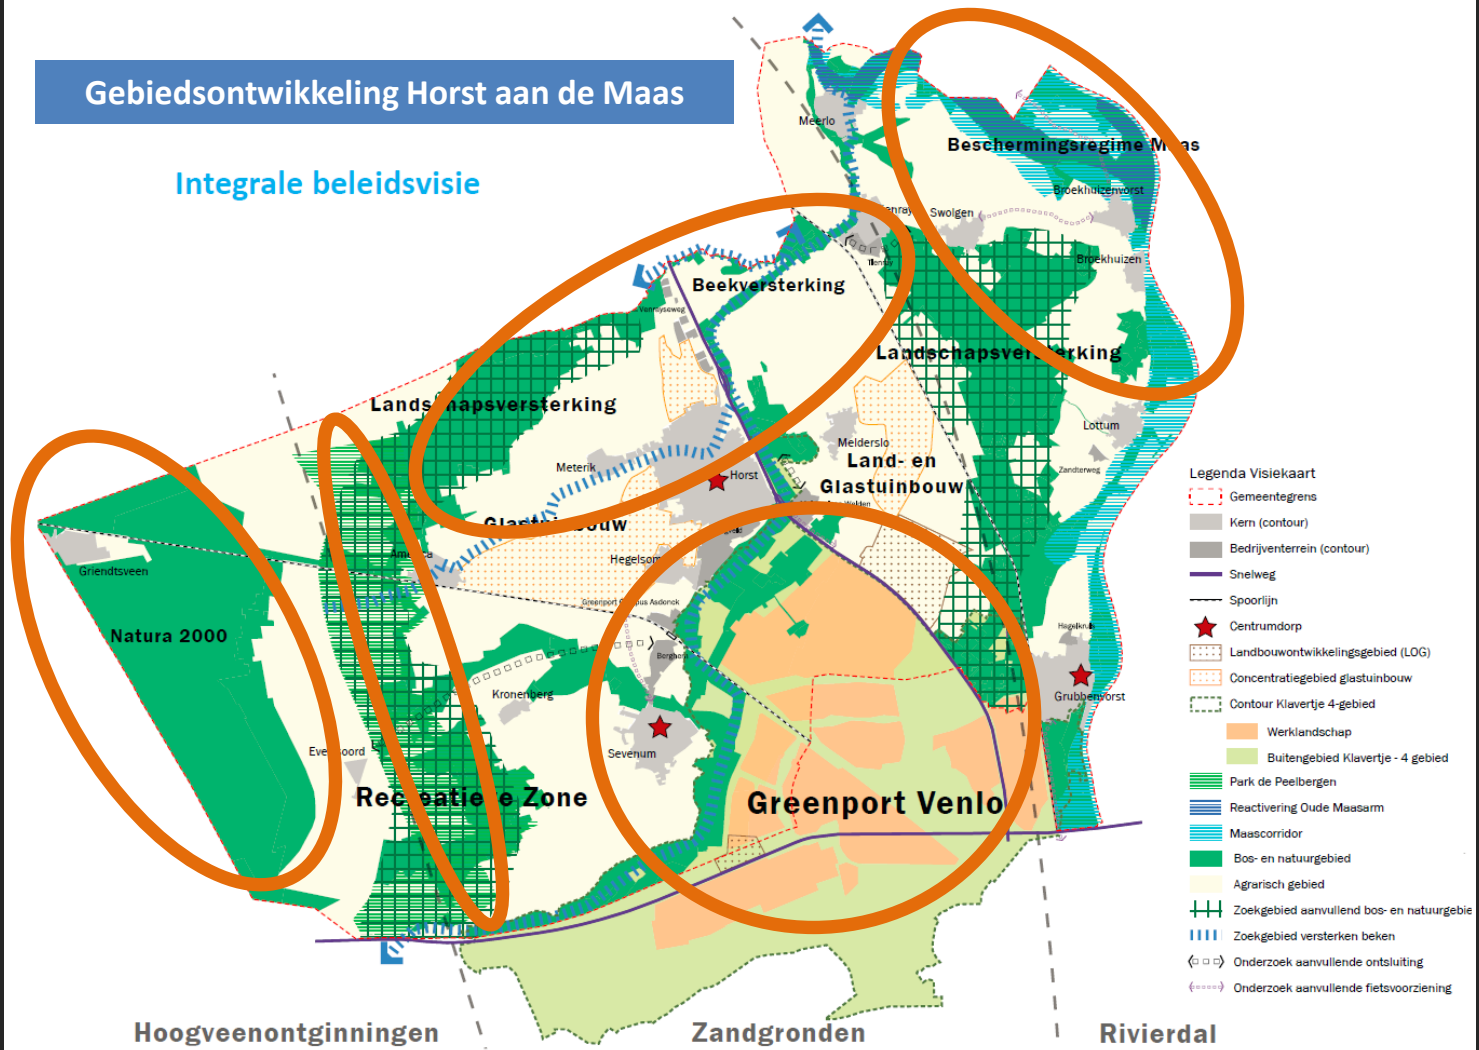


Gebiedsontwikkeling Horst aan de Maas

Integrale beleidsvisie







Bijlage - Groenblauwe aderkaart




Groenblauwe dooradering (KRW, NPLG, ambities)

-  Knelpunt
-  Natuurbeek (Provinciale omgevingsverordening)
-  Groenblauwe verbinding (KRW-beek)
-  Groenblauwe verbinding (gemeentelijke ambities)
-  Overige primaire watergang (Legger)

Groenstructuur (gemeente)


-  Hoofdgroenstructuur (bestaand)
-  Hoofdgroenstructuur (gewenst)
-  Groene verbinding (gewenst)
-  Groene parrels (versterkt)

Natuur en landschapszoning


-  Natuurnetwerk
-  Groenblauwe mantel
-  Beekdel

Overig

-  Landelijke kern
-  Bedrijventerrein
-  Open water

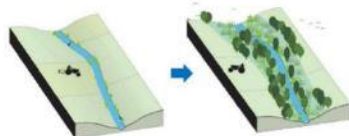

**AMBITIE: 10% GROENBLAUWE
DOORADERING IN 2050**

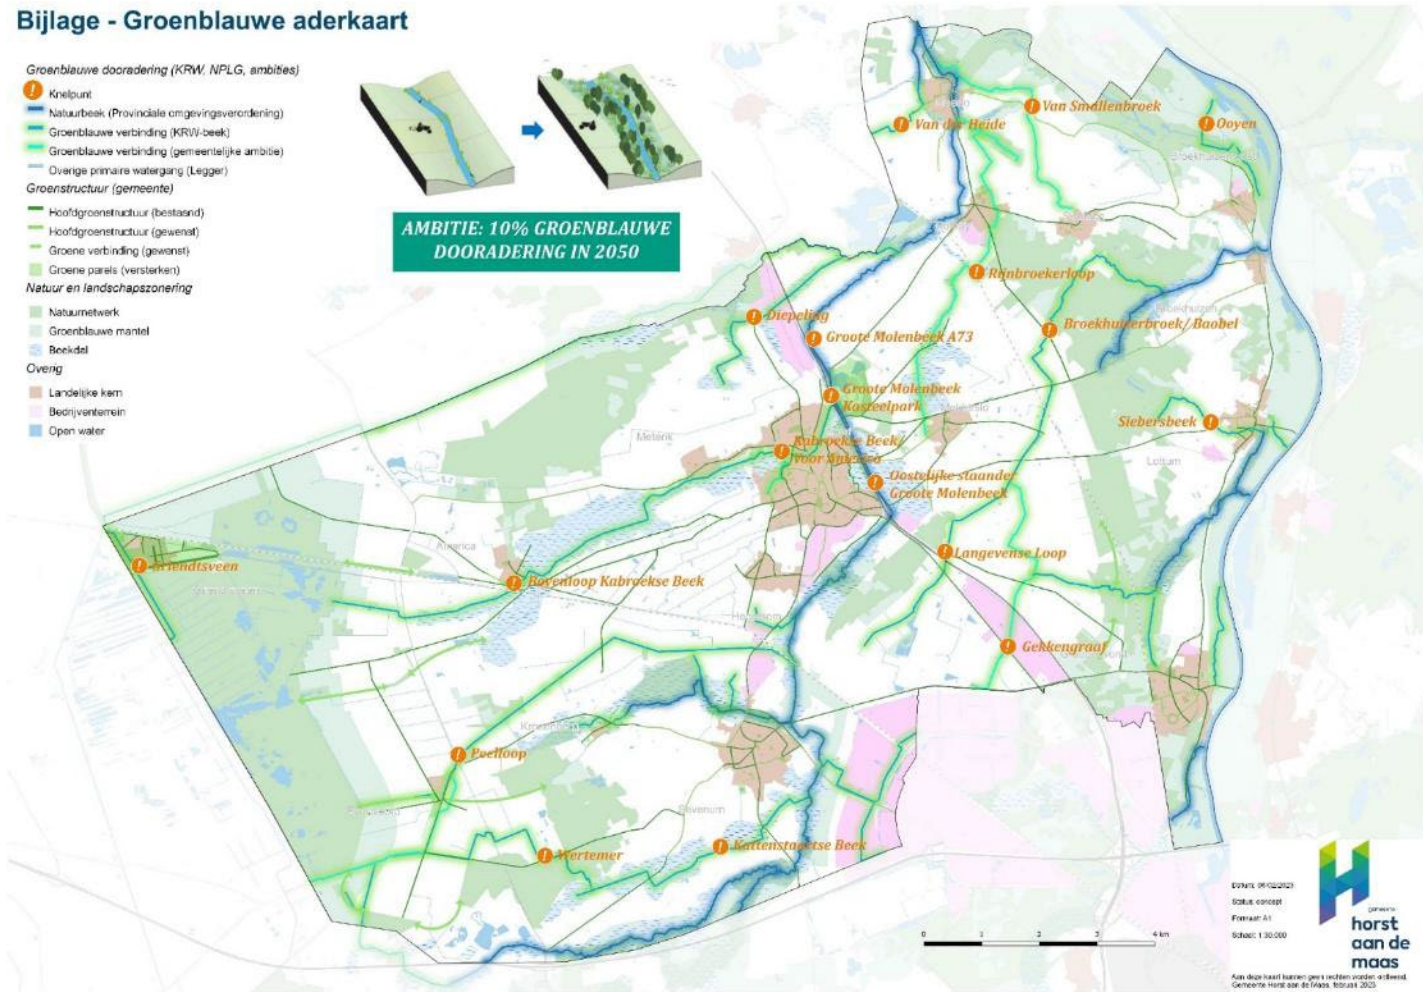


OPM: 09/02/2012
SOLUS concept
Formaat A1
Schaal: 1:30.000


gemeente
**horst
aan de
maas**


Aan deze kaart kunnen geen rechten worden ontleend.
Gebruik voor de Maas, februari 2012

Kernen, landschapsversterking en recreatie

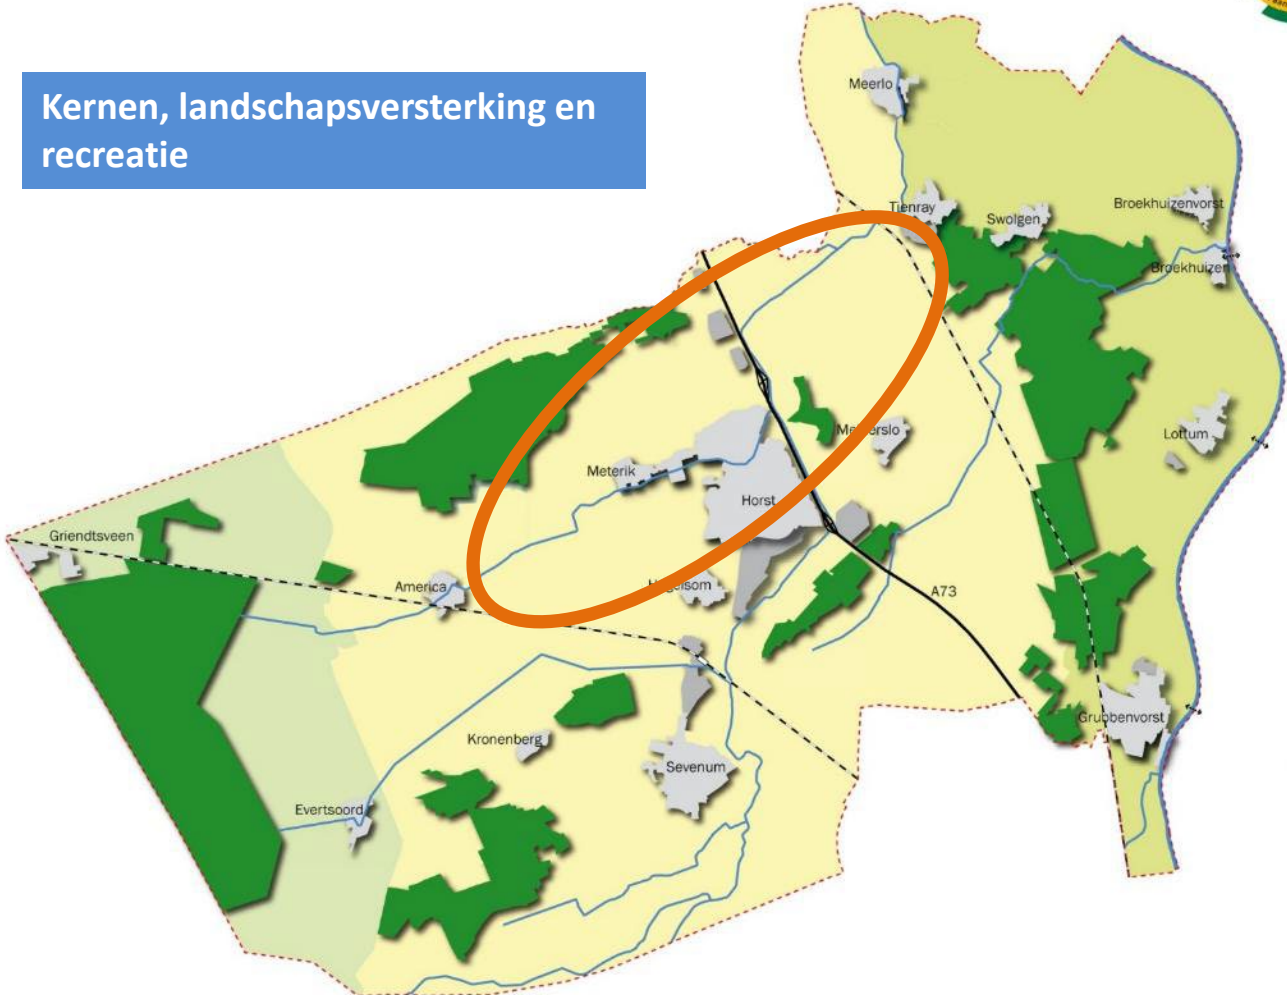




Projecten binnen de kom

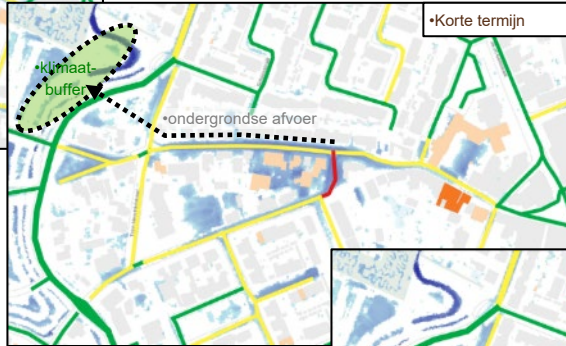



Overzicht Groene Buffers en afkoppelopgave

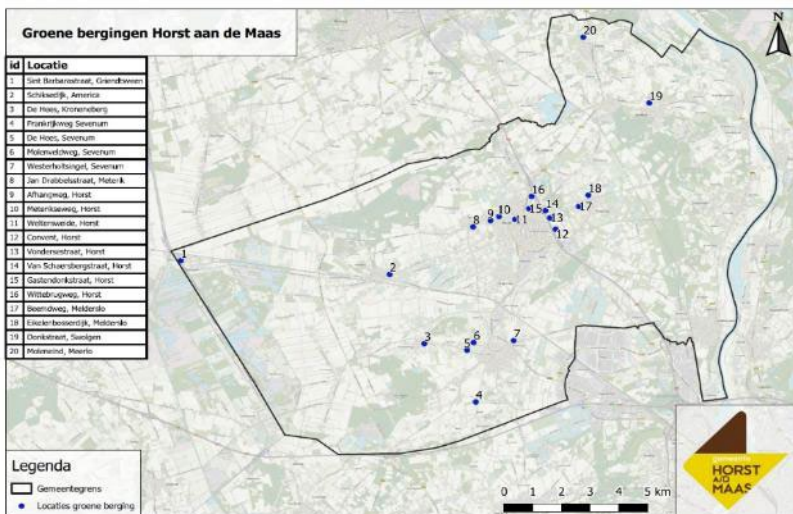

Uitvoeringskosten					
Woon/tenn.	Oppervlakte hoeveelheid af te koppelen oppervlakte per ha	Volume hoeveelheid per ha t/m 2025	Volume hoeveelheid t/m 2025	Totaal opname kosten per ha t/m 2025	Gemiddelde jaarlijkse kosten per ha t/m 25 jaar
America	2,39 ha	2.394 m3	€ 2.394.444,44	€ 21.200,00	€ 95.777,78
Broekhuizen	0,53 ha	530 m3	€ 530.000,00	€ 21.200,00	€ 5.300,00
Broekhuizen -	0,90 ha	900 m3	€ 900.000,00	€ 36.000,00	€ 9.000,00
Broekhuizenvo	-- ha	0 m3	€ -	€ -	€ -
Evertsoord	-- ha	0 m3	€ -	€ -	€ -
Griensdveen	2,37 ha	2.366 m3	€ 2.365.555,56	€ 94.622,22	€ 23.655,56
Grubbenvorst	3,87 ha	3.870 m3	€ 3.870.000,00	€ 154.800,00	€ 38.700,00
Hegelsom	1,03 ha	1.030 m3	€ 1.030.000,00	€ 41.200,00	€ 10.300,00
Horst	39,02 ha	39.020 m3	€ 39.020.000,00	€ 1.560.800,00	€ 390.200,00
Kronenberg	3,95 ha	3.948 m3	€ 3.947.777,78	€ 157.911,11	€ 39.477,78
Lottum	4,19 ha	4.190 m3	€ 4.190.000,00	€ 167.600,00	€ 41.900,00
Meerbo	8,00 ha	7.999 m3	€ 7.998.888,89	€ 319.955,56	€ 79.988,89
Melderlo	2,88 ha	2.881 m3	€ 2.881.111,11	€ 115.244,44	€ 28.811,11
Meterik	3,19 ha	3.191 m3	€ 3.191.111,11	€ 127.244,44	€ 31.911,11
Sevenum	17,84 ha	17.841 m3	€ 17.841.111,11	€ 713.644,44	€ 178.411,11
Swolgen	2,01 ha	2.010 m3	€ 2.010.000,00	€ 80.400,00	€ 20.100,00
Tienray - oost	1,52 ha	1.520 m3	€ 1.520.000,00	€ 60.800,00	€ 15.200,00
Totaal	93,68 ha	93.680 m3	€ 93.680.000,00	€ 3.747.200,00	€ 936.800,00

Vorbereidingskosten					
Ernrheid	Ontreproeken 10% van de gemiddelde uitvoeringskosten per ha	Ernrheid	Ontreproeken 15% van de uitvoeringskosten per ha	Ernrheid	Totaal opname kosten per ha t/m 2025
€	239.444,44	€	359.166,67	€	598.611,11
€	53.000,00	€	79.500,00	€	132.500,00
€	90.000,00	€	135.000,00	€	225.000,00
€	-	€	-	€	-
€	-	€	-	€	-
€	236.555,56	€	354.833,33	€	591.388,89
€	387.000,00	€	580.500,00	€	967.500,00
€	103.000,00	€	154.500,00	€	257.500,00
€	3.902.000,00	€	5.853.000,00	€	9.755.000,00
€	394.777,78	€	592.166,67	€	986.944,44
€	419.000,00	€	628.500,00	€	1.047.500,00
€	799.888,89	€	1.199.833,33	€	1.999.722,22
€	288.111,11	€	432.166,67	€	720.277,78
€	318.111,11	€	477.166,67	€	795.277,78
€	1.784.111,11	€	2.676.166,67	€	4.460.277,78
€	152.000,00	€	228.000,00	€	380.000,00
€	9.368.000,00	€	14.052.000,00	€	23.420.000,00
€	936.800,00	€	1.405.200,00	€	2.342.000,00

Totale kosten van voorbereiding en uitvoering bedragen: € 117.100.000,00
 Gemiddelde jaarlijkse kosten t/m 2025 bedragen: € 4.684.000,00




Groen Blauw in en om de kernen





Kabroekse beek

Overzichtskaart

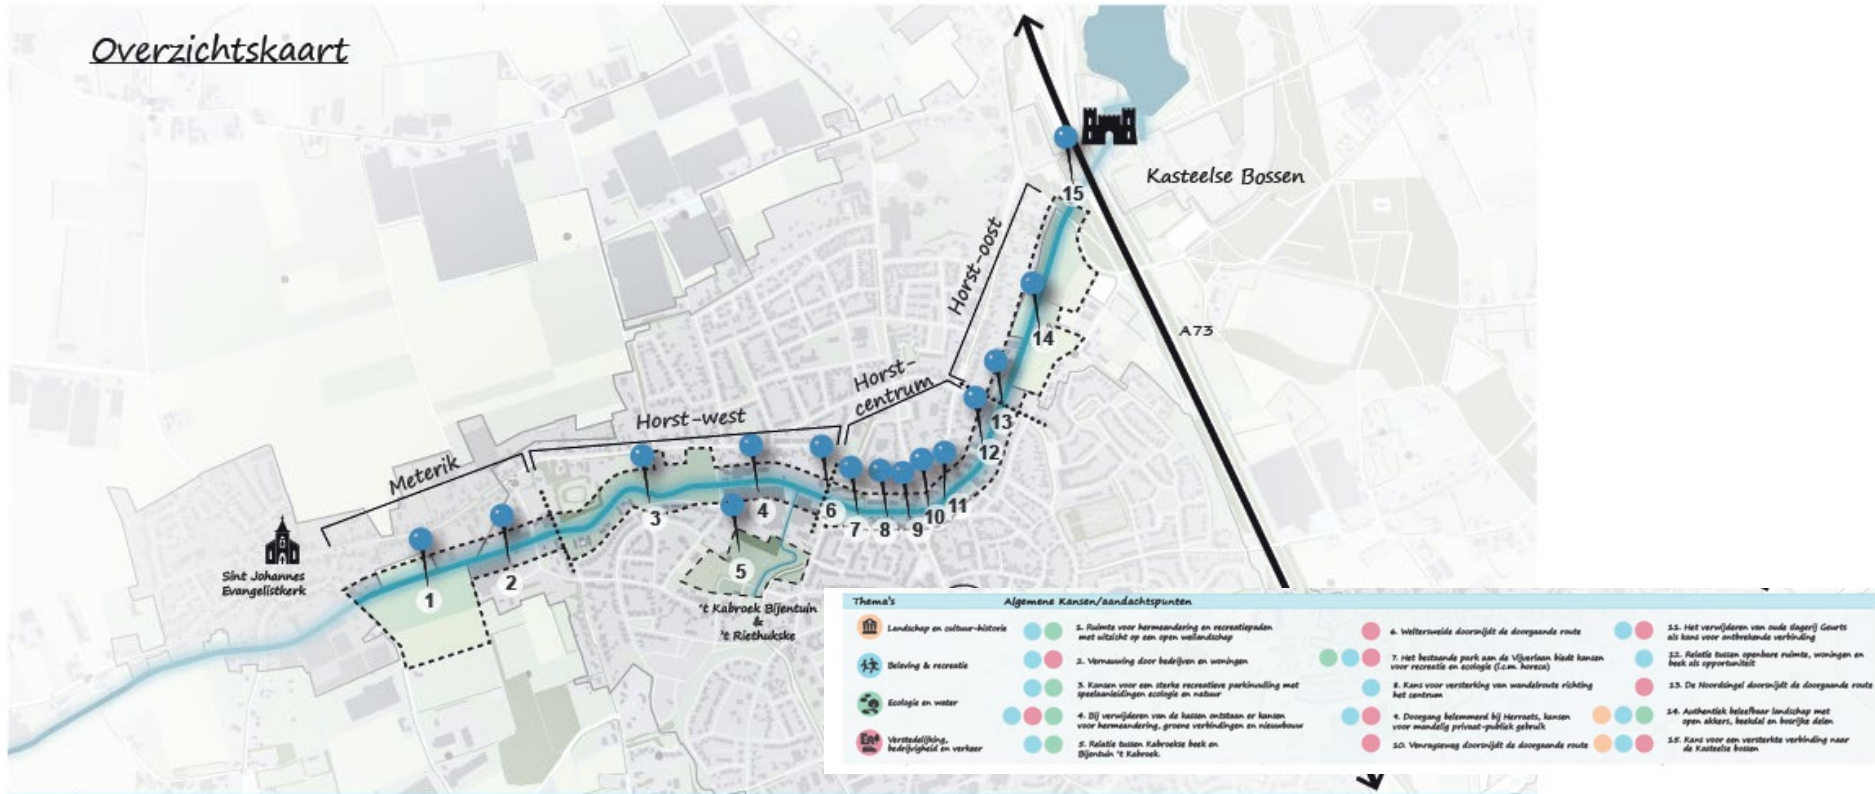



Kabroekse beek



Vijvers de Riet aankleden via een parkachtige inrichting



Vijvers de Riet aankleden door natuurlijke oeverbegroeiing



Vijvers de Riet aankleden door een bloemrijk grasland



Vijvers de Riet inrichten met stenen in het water t.b.v. watervogels en schildpadden



Vijvers de Riet met vlonderpad over Beek en beekplassen



Openbare zitgelegenheden aan kade



Vlonder met zitgelegenheden



Horeca aan kade

Stedelijke kade met vlonder



Aan de Kabroekse beek (schetsontwerp)





Diepeling Tienray






Diepeling Tienray



Grootschalige Recreatie

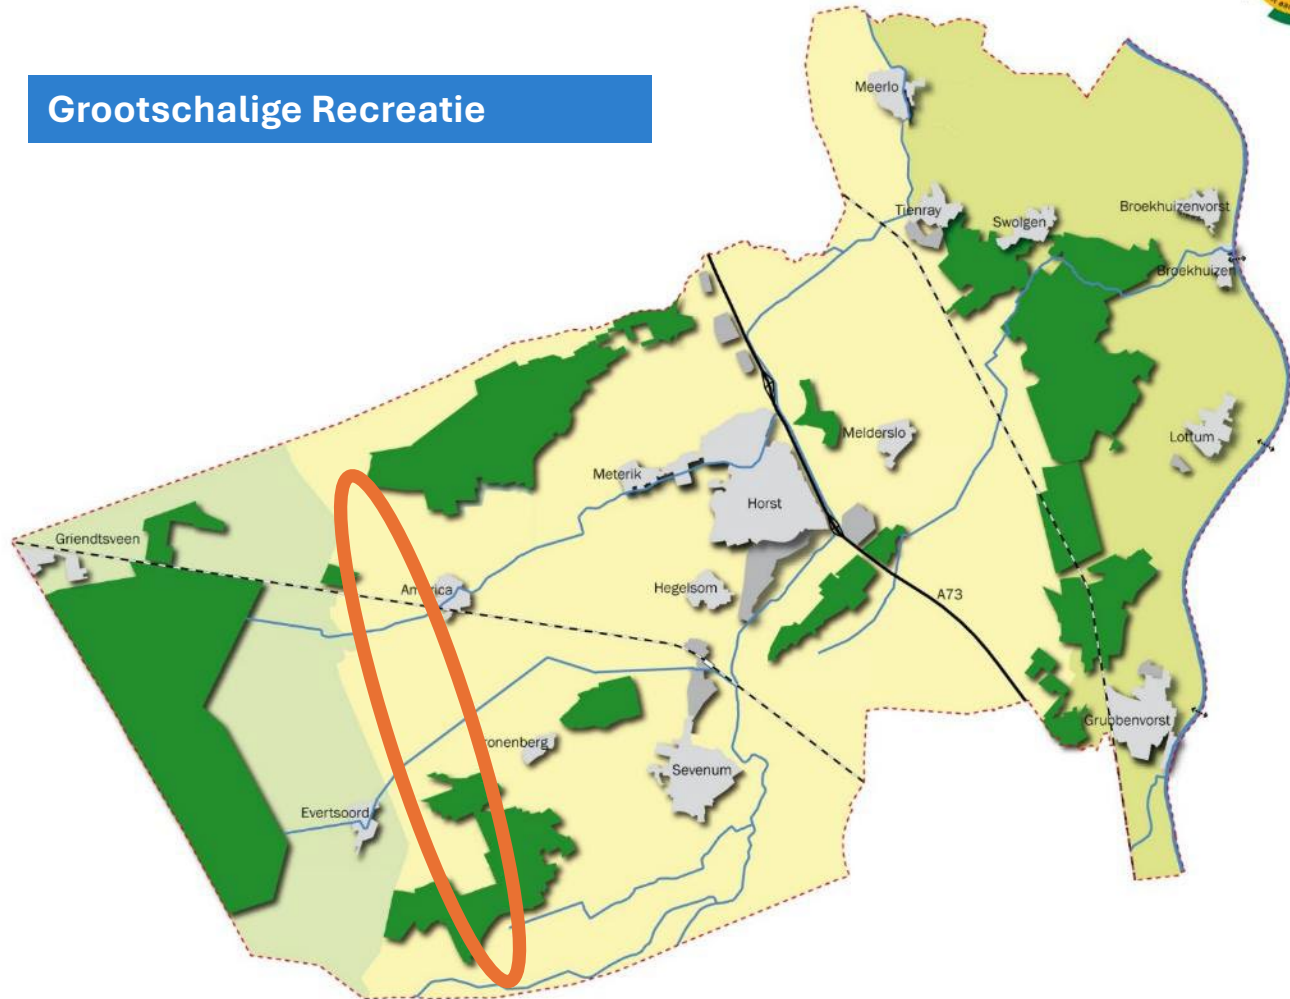




De Peelbergen





De Peelbergen

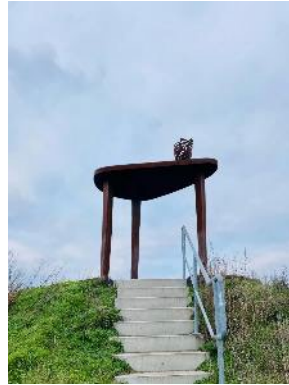



Toverland

Invulling

- ▶ Attractiepark
 - ▶ Short-stay:
 - Hotel
 - Kampeergelegenheid
 - Huisjes
 - ...
- Altijd gekoppeld aan het attractiepark





Peelbergen EC



 **PEELBERGEN**
EQUESTRIAN CENTRE



92
+0
+0



Bestemmingsplan Grandorse






Kwaliteitsverbetering Grandorse






Mountainbike routenetwerk HadM

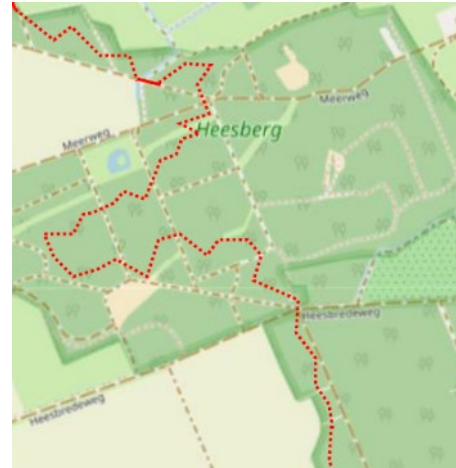


Natura 2000 - De Peel en omgeving

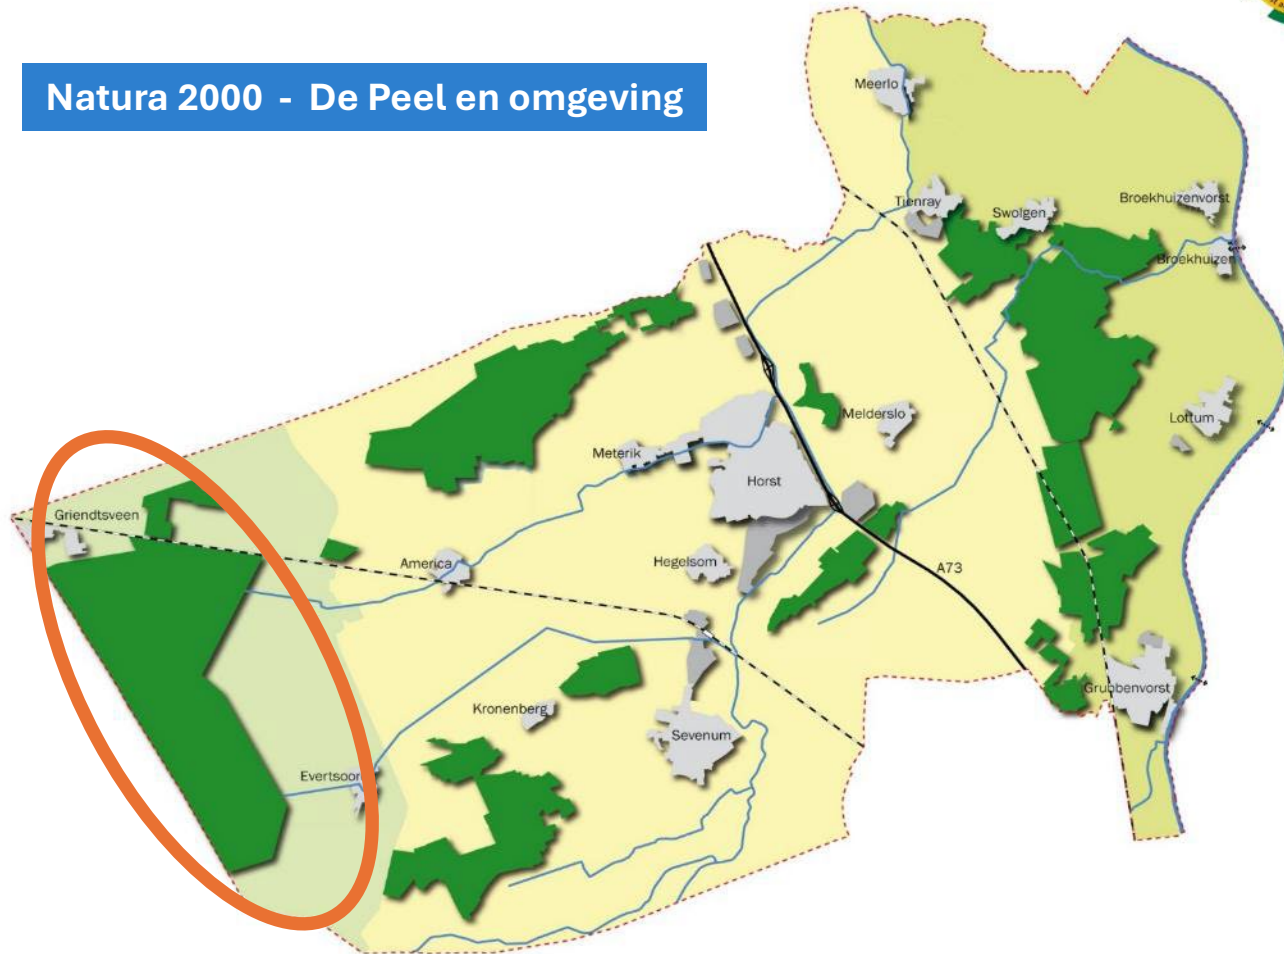



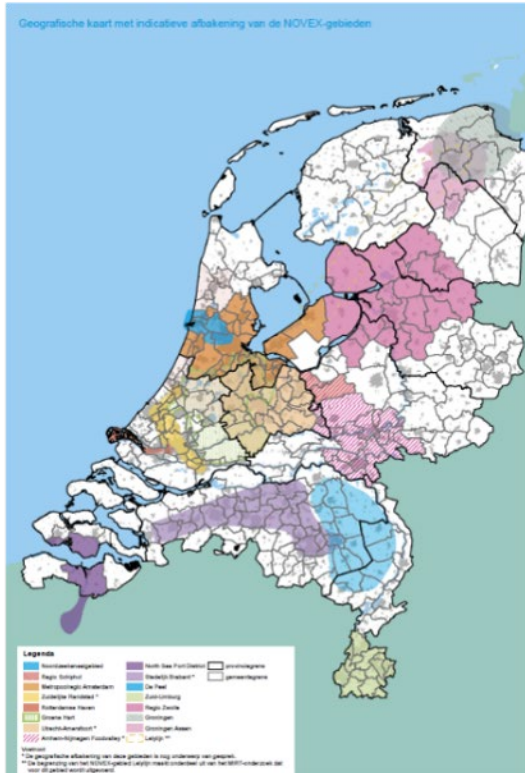

Novi → Novex





Filmpje waterschap




 waterschap
 limburg

Beekdalbrede aanpak pilot
Groote Molenbeek - Mariapeel



Beekdal brede benadering

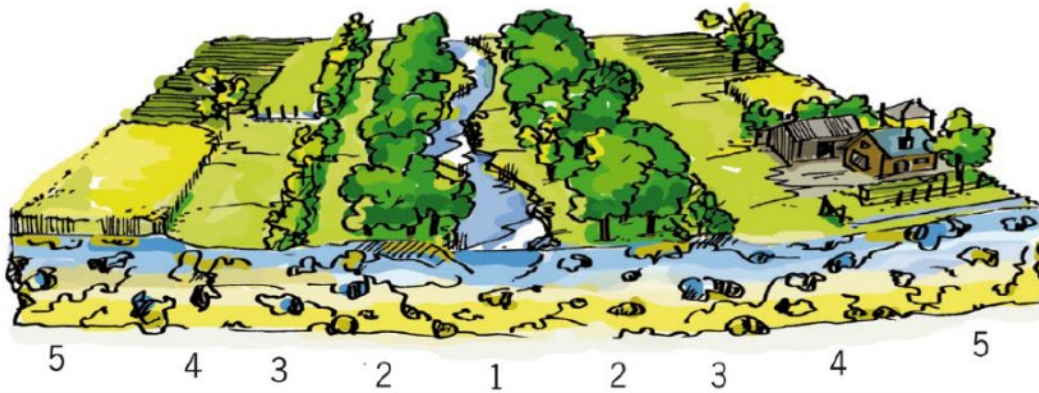


De vijf zones van het 5B-concept zijn:

- 1 Beek: het natte deel
- 2 Boszone: de direct langs de beek groeiende inheemse boomsoorten
- 3 Bosschagezone: de overgang van bos- naar bufferzone, ook geschikt voor bijvoorbeeld fietspaden
- 4 Bufferzone: de eigenlijke buffer tussen de beek en het intensief beheerde land, vaak met korte vegetatie
- 5 Beekflank: alle buiten de buffer gelegen agrarische percelen, verharde zones en/of bebouwde gebieden






Doorstroommoeras

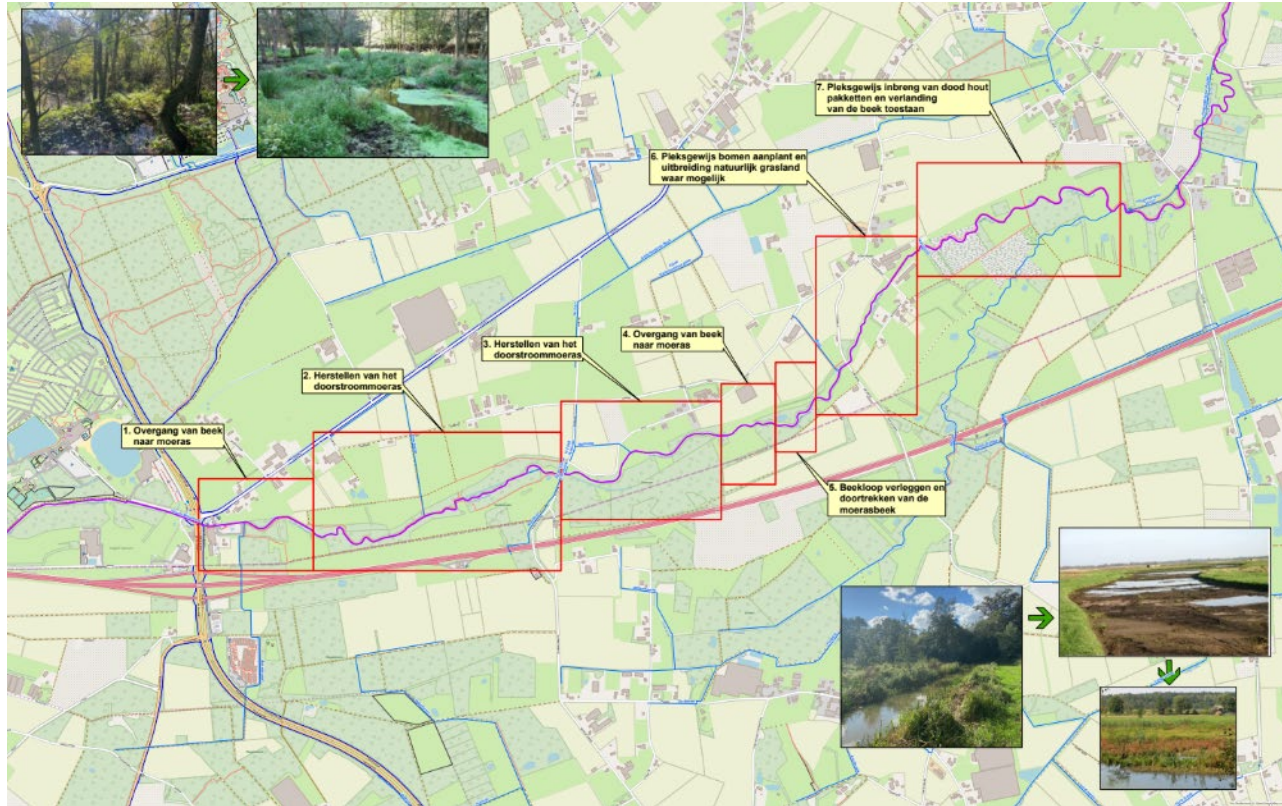



Sub irrigatie

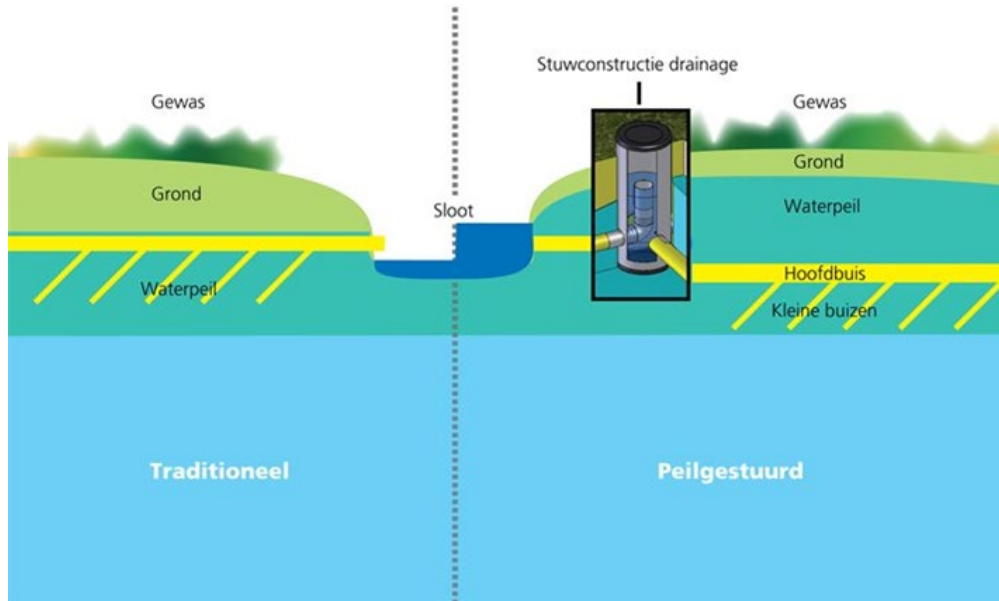


= Peil gestuurde drainage






Peilopzet

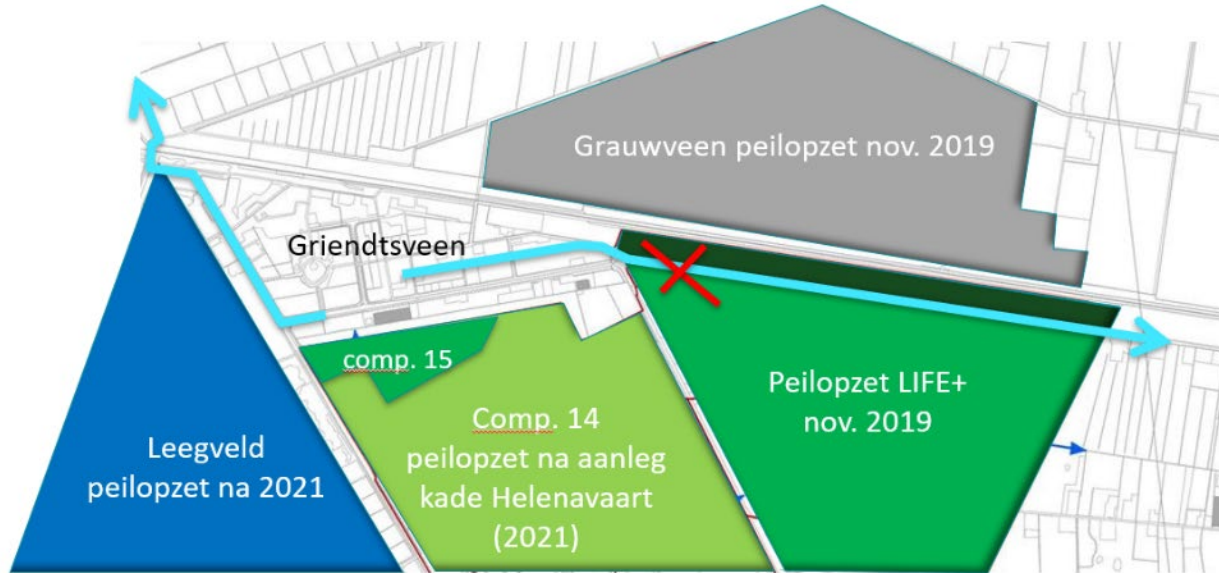

Economie - Werklandschappen

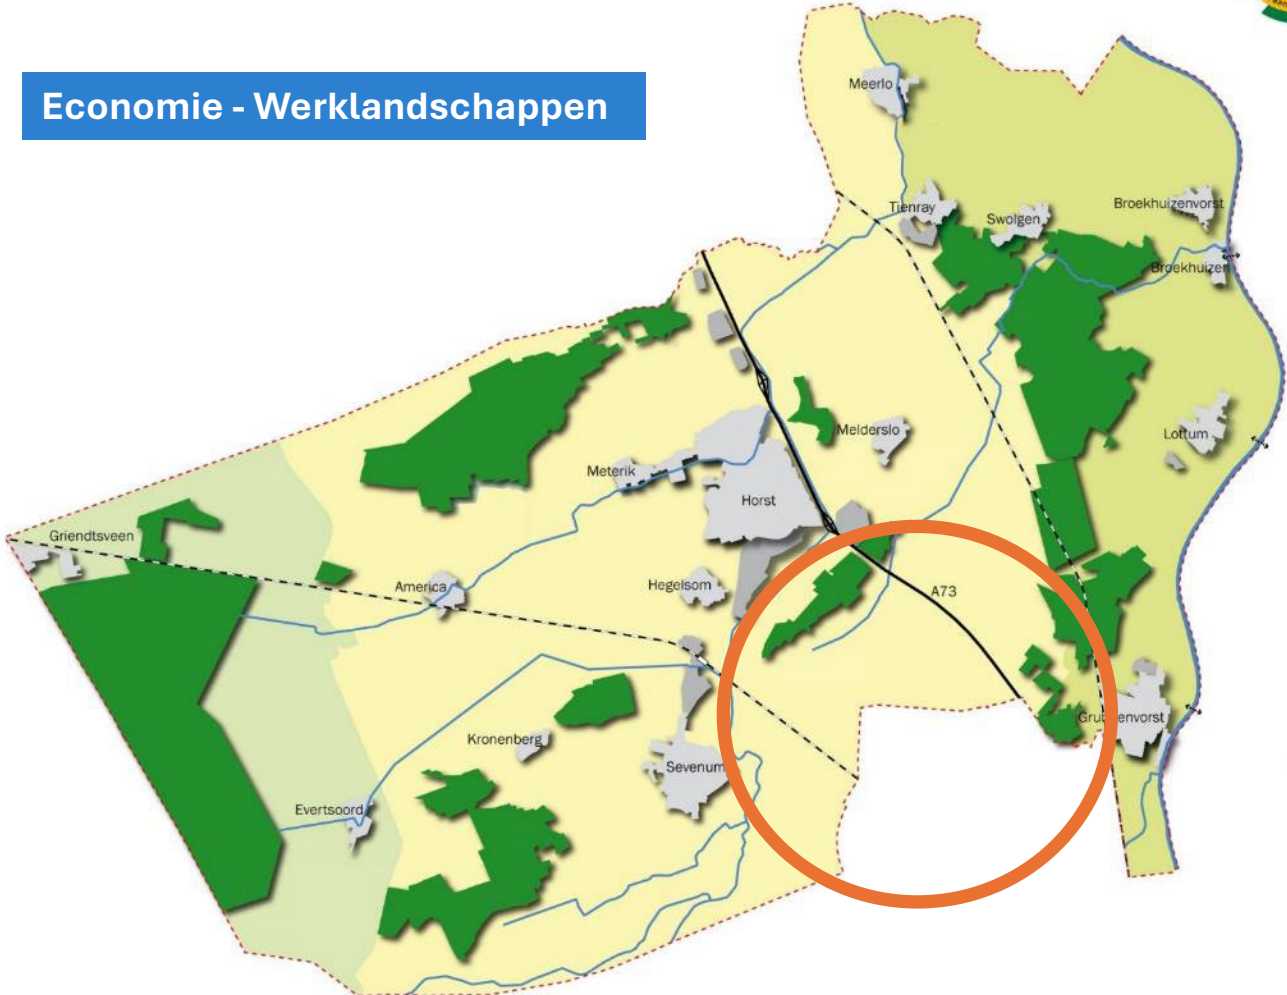


Bestaande situatie:

- Grens Klavertje 4-gebied
- Gemeentegrens
- Rijkswegen
- Overige wegen
- Spoorwegen
- Bebouwing
- Woonkernen
- Bedrijventerreinen
- Glastuinbouwgebied
- Glastuinbouwbedrijf
- Beek
- Maas
- Hoogspanningsverbinding
- Oliepijpleiding
- Bebouwingsconcentratie
- Bebouwingslinten
- Railterminal
- Bargeterminal
- TrafficPort
- Verbljfsrecreatie
- Fresh Park Venlo
- NS-station

Nieuwe situatie:

- Beekdallandschap
- Mozaleklandschap
- Verwevingszone
- Agrarisch landschap
- Lovendaal
- Ontwikkelingsgebied Agribusiness
- Glastuinbouw ontwikkelingsgebied
- Floriade / Venlo GreenPark
- Ontwikkelingsgebied bedrijventerrein
- Intensieve tuinbouw / toekomstig ontwikkelingsgebied bedrijventerrein
- Agrarisch / toekomstig ontwikkelingsgebied bedrijventerrein
- Landschappelijke binnenruimte
- Landschappelijke inpassing
- LOG Krabbenborg
- Greenportlane
- Verkeersontsluiting
- Reservering infrastructuur
- Indicatieve richting verbinding infrastructuur
- Aansluiting Greenportring - A67, na 2022
- Greenportbikeway
- 50m-zone Rijkswaterstaat
- 100m-zone Sevenumseweg
- Primaire ecologische verbinding
- Secundaire ecologische verbinding
- Dassenroute
- Mogelijke ecologische routes
- Ecoducten
- Zoelgebied windturbines
- Railterminal
- Zie paragraaf 6.6.1 – Ontwikkeling klaver 13

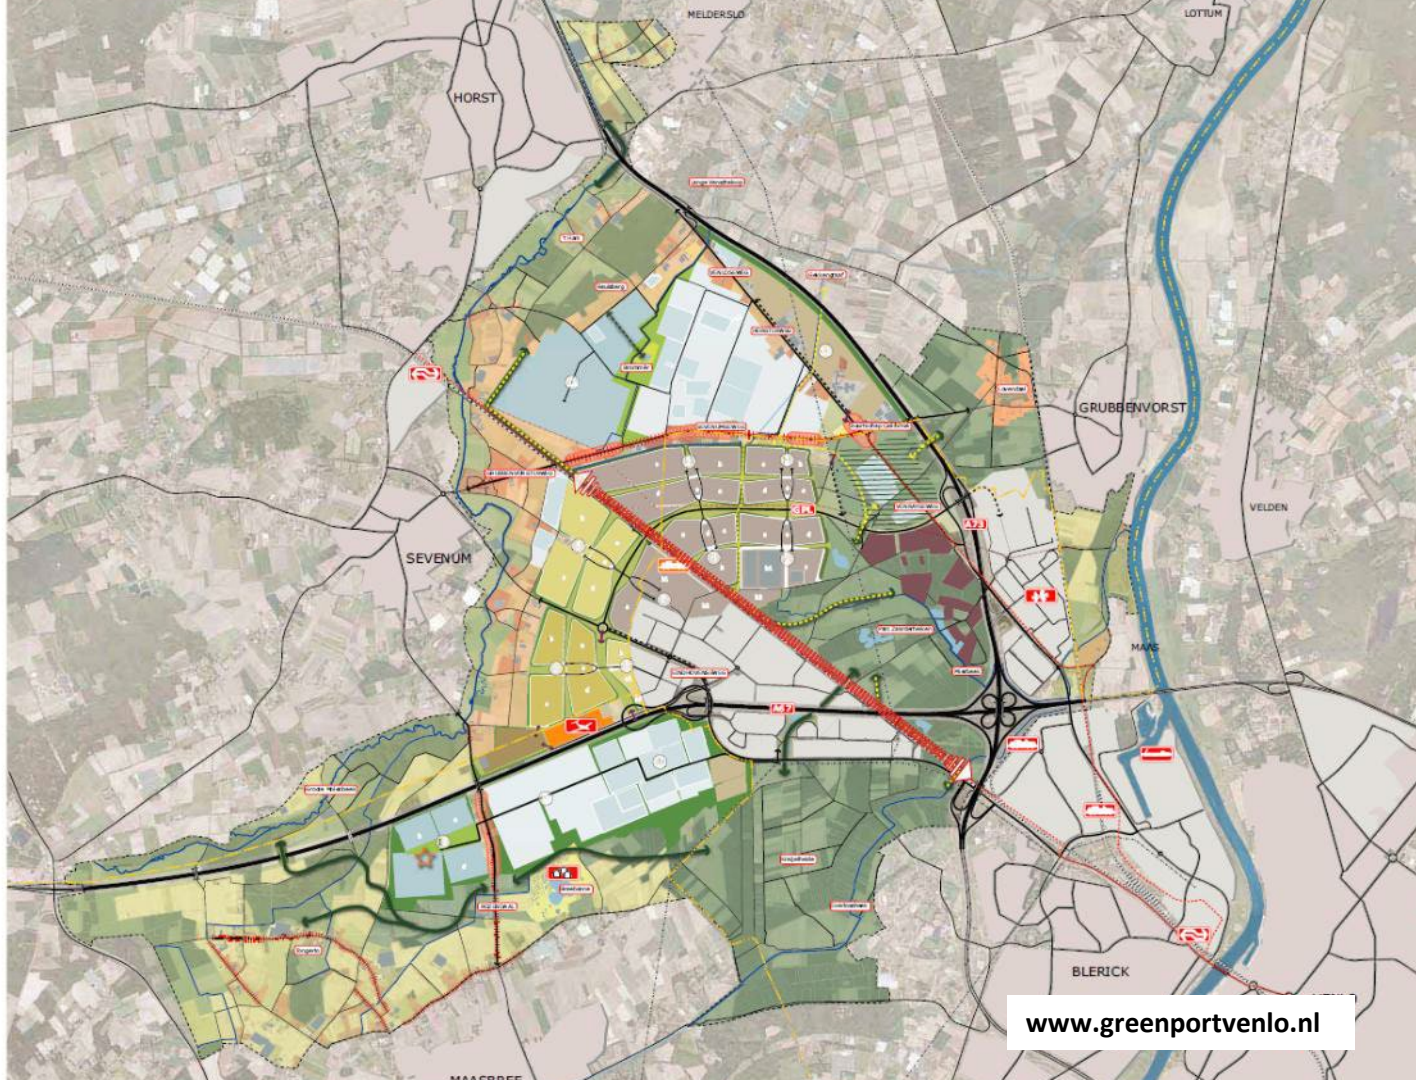



Klavertje 4

5400 ha totaal

- 400 ha nieuw bedrijventerrein
- 130 ha agro-food-vers
- 500 ha tuinbouw/glas
- 11 ha Brightlands Greenport Campus
- 400 ha nieuwe natuur




Natuurontwikkeling

Realisatiekaart

Per 1-1-2023

Gerealiseerd 219 ha
In uitvoering 114 ha
Nog te ontwikkelen 67 ha
400 ha

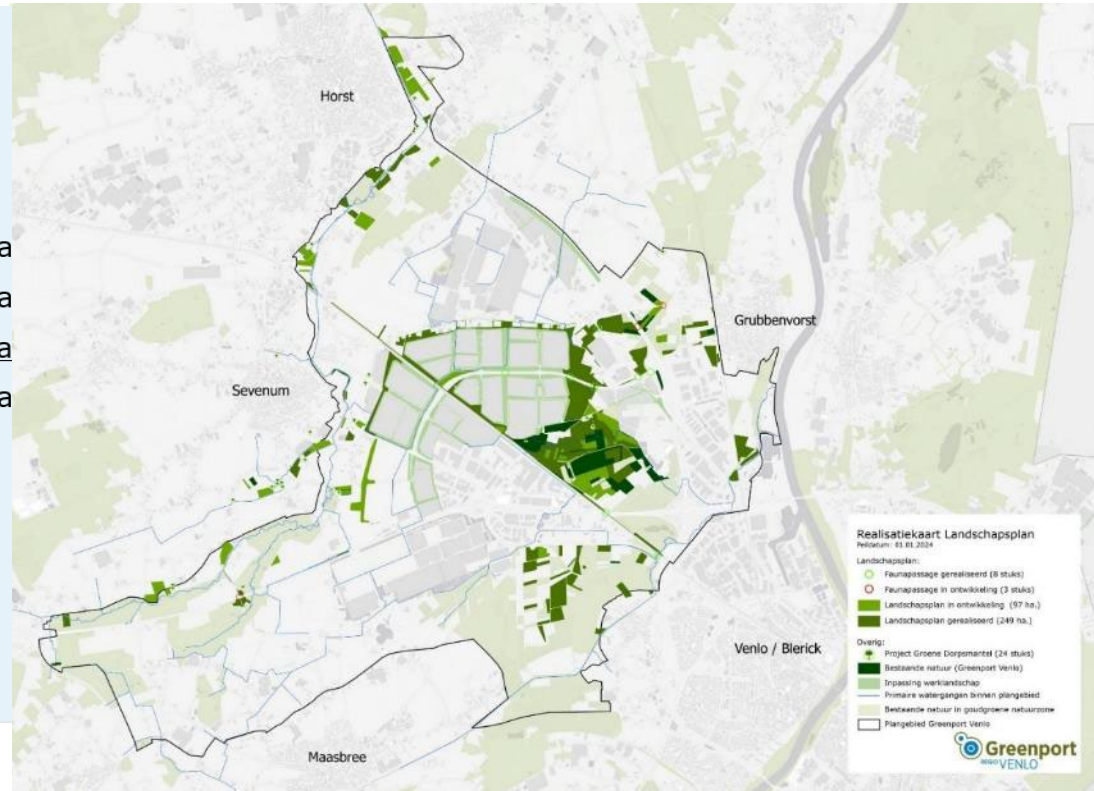




Natuurontwikkeling in HadM


Huidige focus:

- Dal van de Grootte Molenbeek
- Ecoduct over A73
- Rietersdijk -> Waterschap

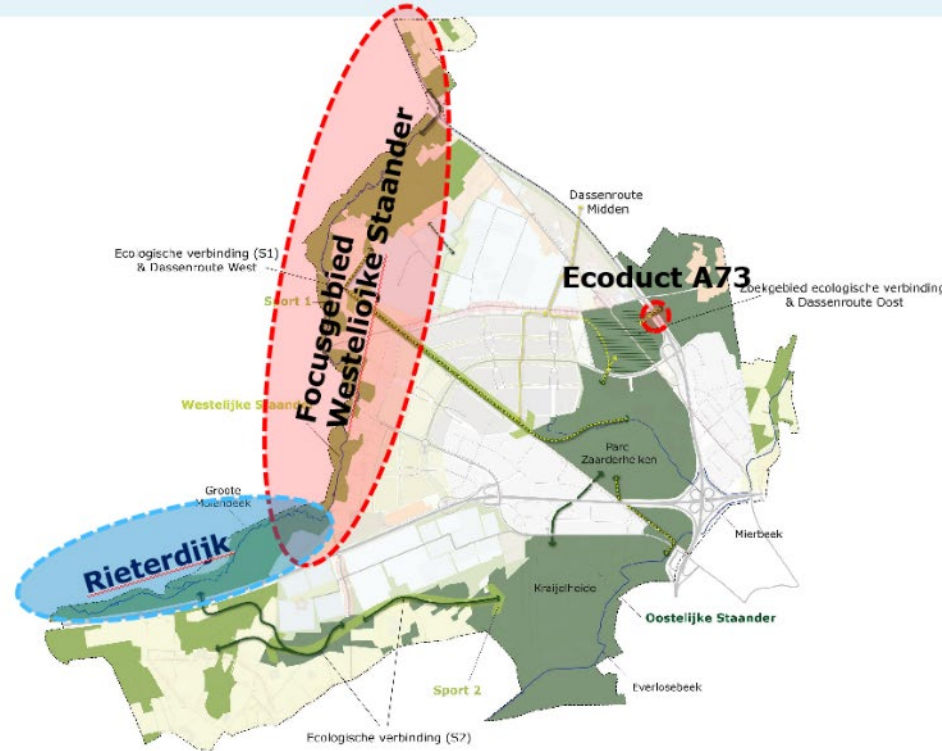




Dal van de Grote Molenbeek

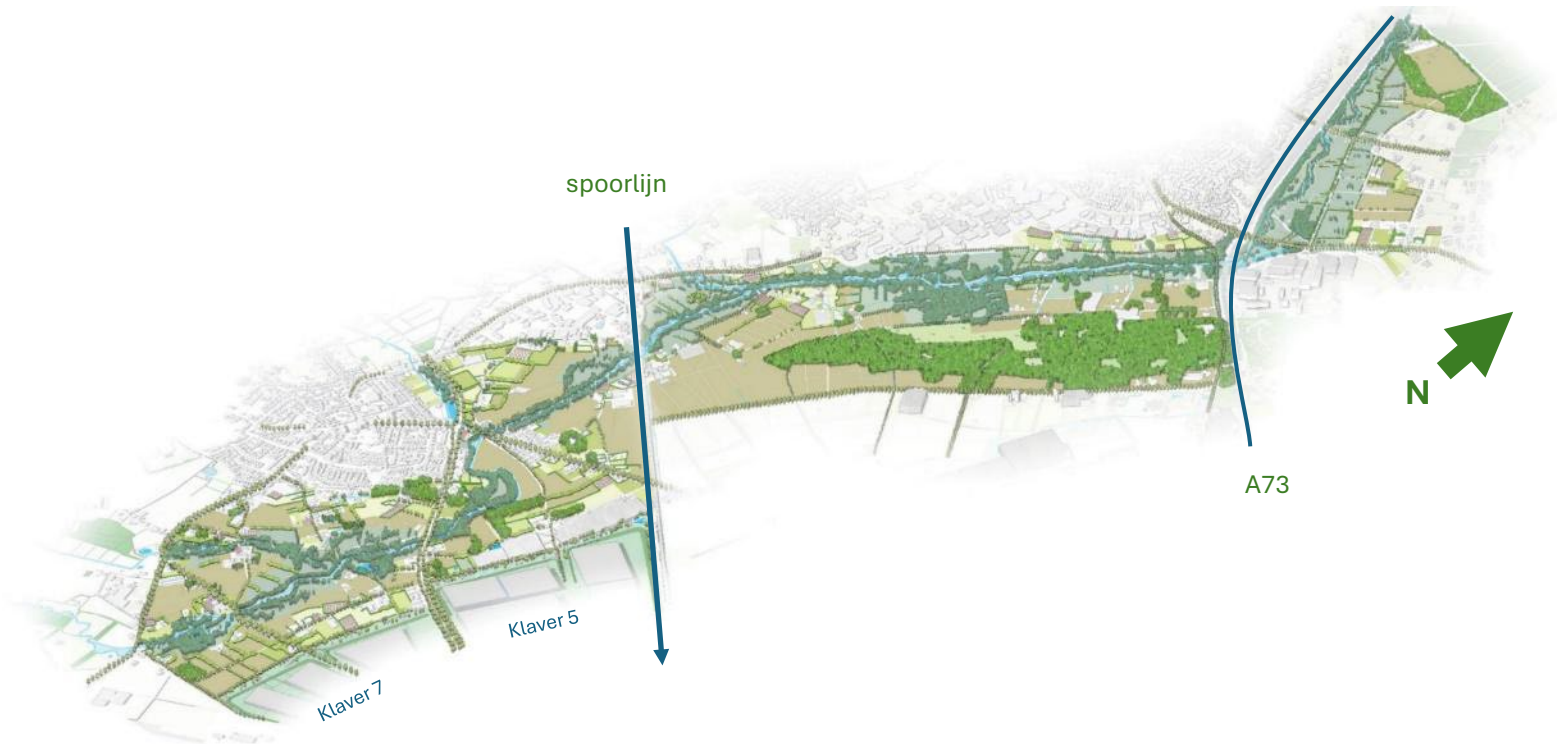



't Ham - Reulsberg

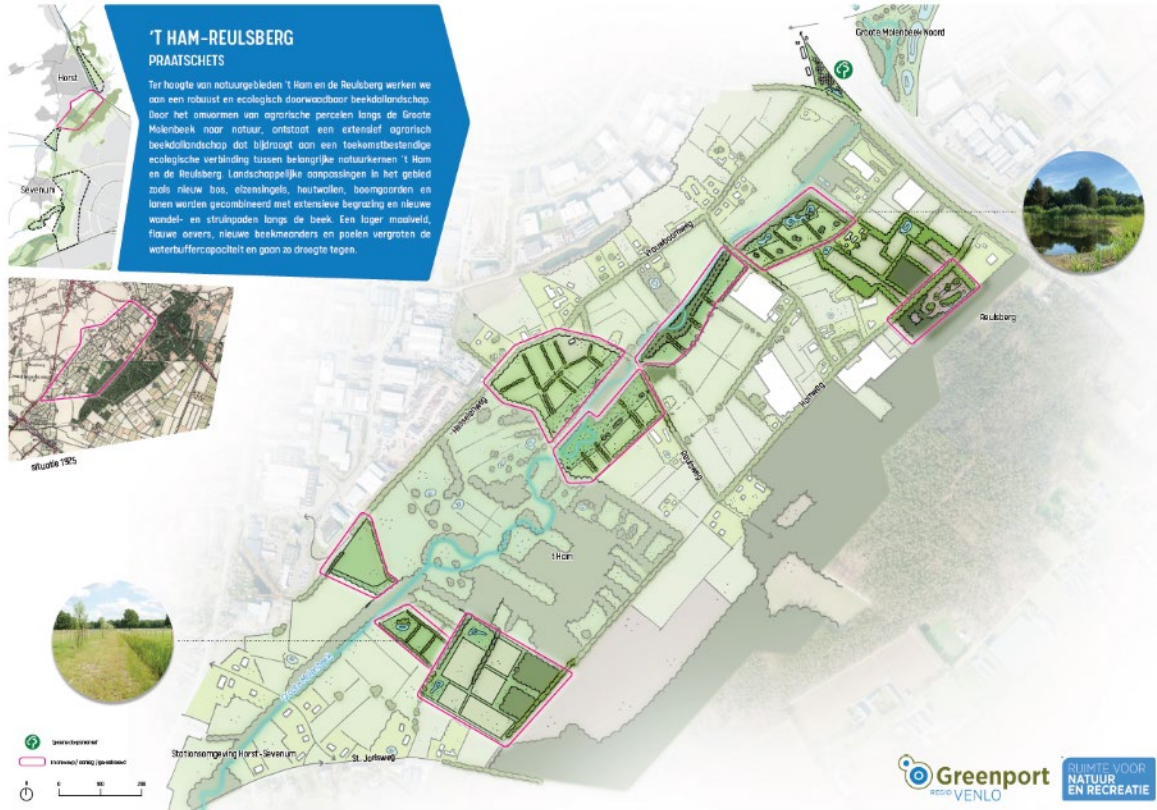



Groote Molenbeek Noord





Stationsomgeving

